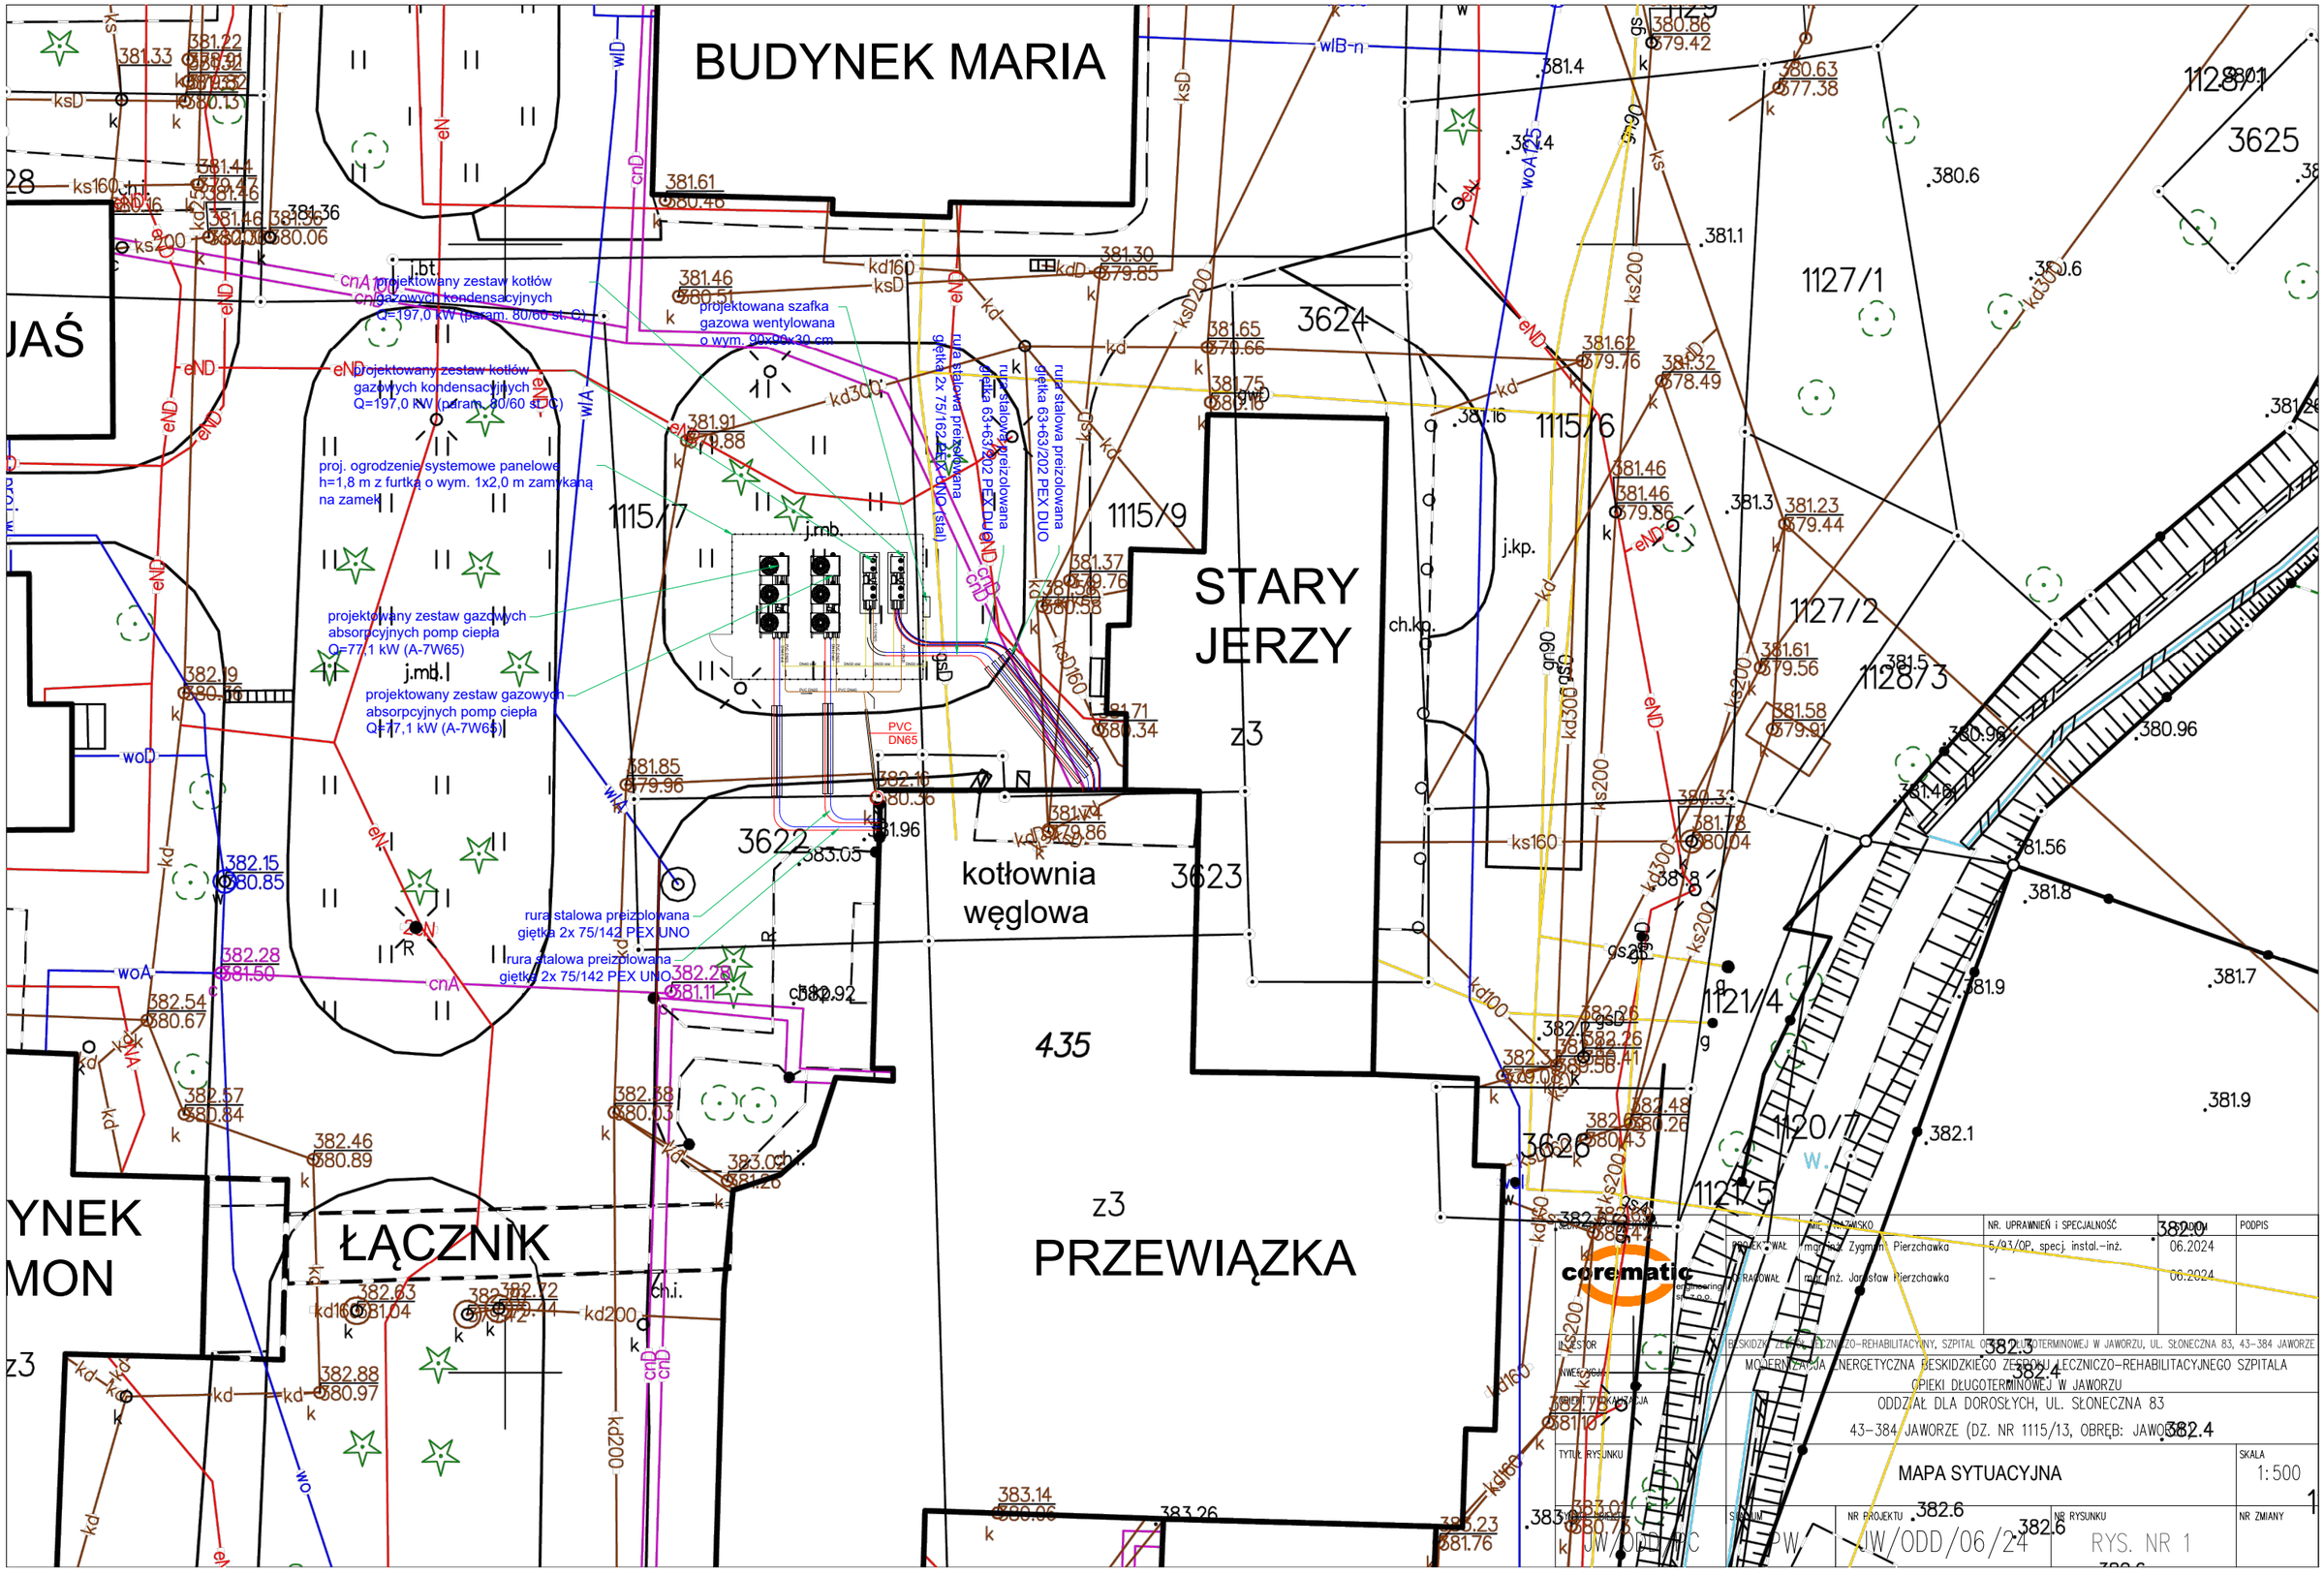
BUDYNEK MARIA
projektowany zestaw kotłów gazowych kondensacyjnych Q=197,0 kW (param. 80/60 st. C)
projektowana szafka gazowa wentylowana o wym. 90x50x30 cm
projektowany zestaw kotłów gazowych kondensacyjnych Q=197,0 kW (param. 80/60 st. C)
proj. ogrodzenie systemowe panelowe h=1,8 m z furtką o wym. 1x2,0 m zamykaną na zamek
projektowany zestaw gazowych absorpcyjnych pomp ciepła Q=77,1 kW (A-7W65)
projektowany zestaw gazowych absorpcyjnych pomp ciepła Q=77,1 kW (A-7W65)
rura stalowa preizolowana giętka 2x 75/142 PEX UNO
rura stalowa preizolowana giętka 2x 75/142 PEX UNO
rura stalowa preizolowana giętka 63+63/202 PEX DUO
rura stalowa preizolowana giętka 63+63/202 PEX DUO
PVC DN65
STARY JERZY
kotłownia węglowa
435
z3
PRZEWIĄZKA
ŁĄCZNIK
YNEK MON
1115/7
1115/9
1115/6
1127/1
1127/2
112873
3624
3625
3622
3623
3626
121/4
1120/1
1121/5
j.kp.
ch.kg.
j.mb.
j.mt.
j.bt.
ch.i.
corematic
INWESTOR
INWESTYCJA
TYTUŁ RYSUNKU
MAPA SYTUACYJNA
SKALA 1:500
NR PROJEKTU JW/ODD/06/24
NR RYSUNKU RYS. NR 1
NR ZMIANY
NR UPRAWNIEŃ i SPECJALNOŚĆ
5/93/OP, specj. instal.-inż.
06.2024
PODPIS
BESKIDZKI ZESPÓŁ LECZNICZO-REHABILITACYJNY, SZPITAL OPIEKI DŁUGOTERMINOWEJ W JAWORZU, UL. SŁONECZNA 83, 43-384 JAWORZE
MODERNIZACJA ENERGETYCZNA BESKIDZKIEGO ZESPOŁU LECZNICZO-REHABILITACYJNEGO SZPITALA OPIEKI DŁUGOTERMINOWEJ W JAWORZU
ODDZIAŁ DLA DOROSŁYCH, UL. SŁONECZNA 83
43-384 JAWORZE (DZ. NR 1115/13, OBRĘB: JAWORZE)