


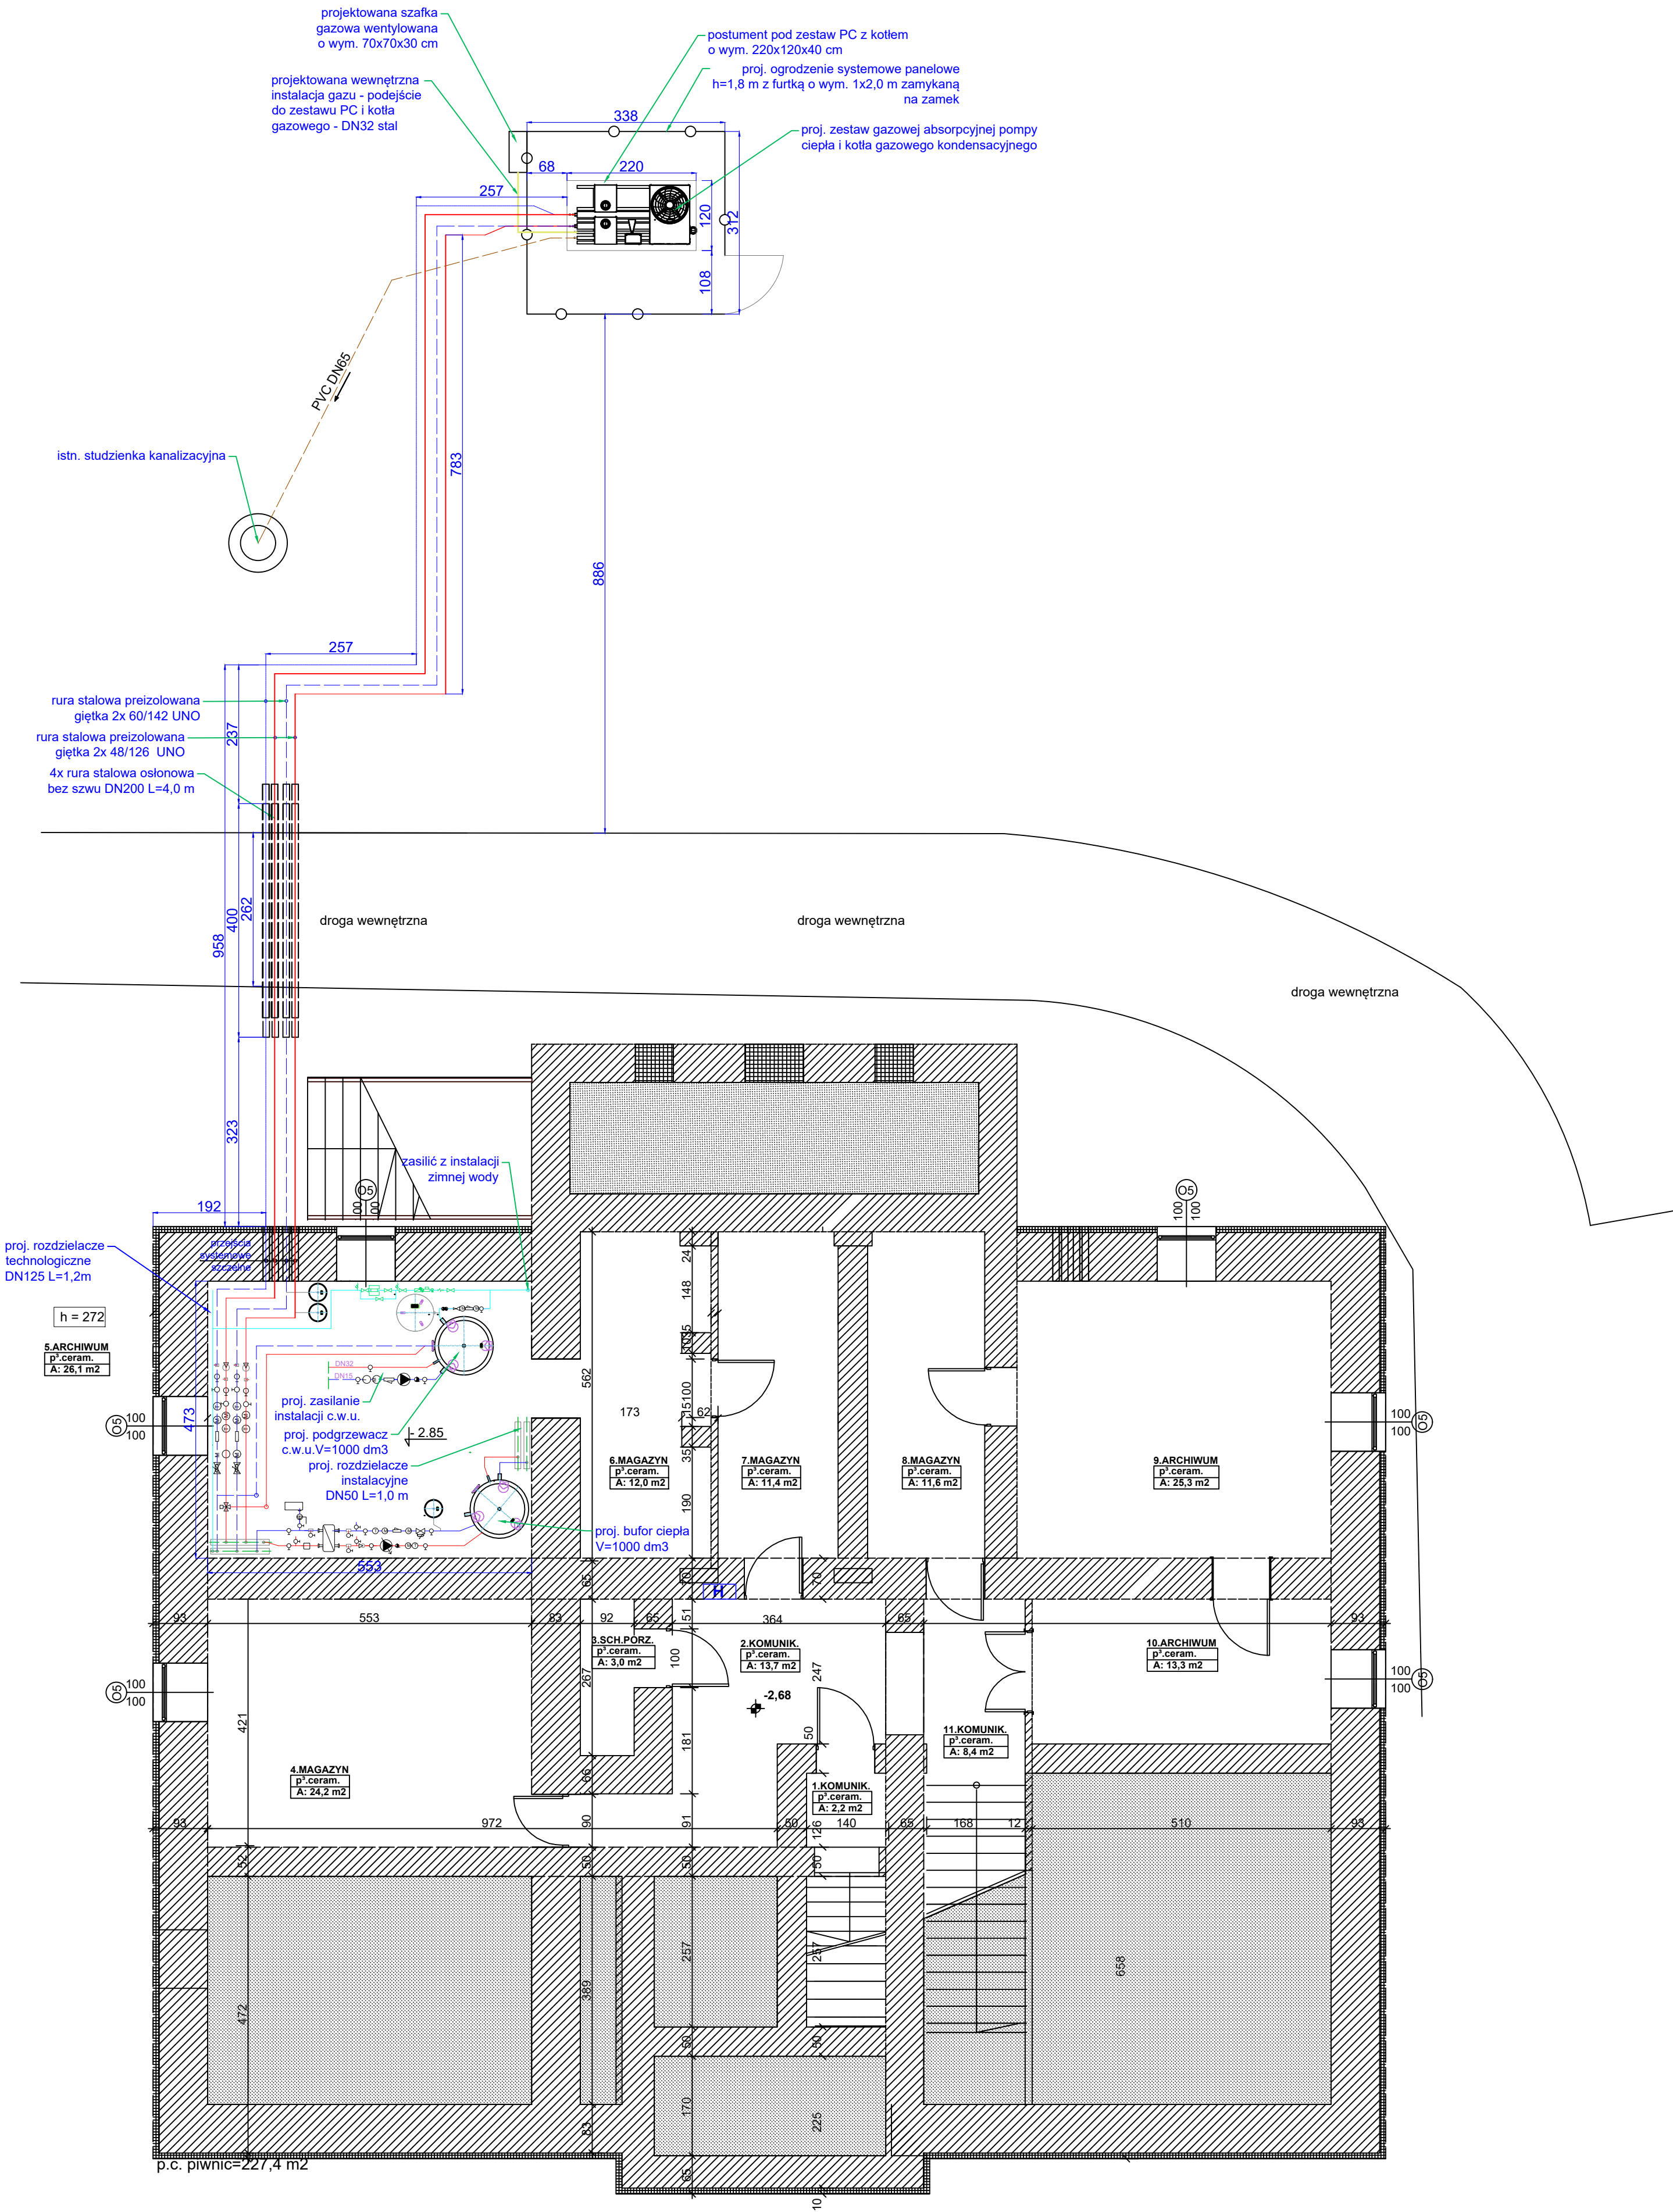

EDYSTOSTA PROJEKTOWA corematic Engineering sp. z o.o.	PROJEKTOWAŁ OPRACOWAŁ mgr inż. Zygmunt Pierzchówka mgr inż. Jarosław Pierzchówka	IMIĘ I NAZWISKO NR. UPRAWNIENI I SPECJALNOŚĆ 5/93/OP, 161/93/OP spec. instal.-inż. -	STADIUM PODPIS 06.2024 06.2024	INWESTOR BESKIDZKI ZESPÓŁ LECZNICZO-REHABILITACYJNY, SZPITAL OPIEKI DŁUGOTERMINOWEJ W JAWORZU, UL. SŁONECZNA 83, 43-384 JAWORZE
INWESTYCJA	MODERNIZACJA ENERGETYCZNA BESKIDZKIEGO ZESPÓŁU LECZNICZO-REHABILITACYJNEGO SZPITALA OPIEKI DŁUGOTERMINOWEJ W JAWORZU			
OBIEKT I LOKALIZACJA	BUDYNEK MARIA, ODDZIAŁ DLA DOROSŁYCH, UL. SŁONECZNA 83 43-384 JAWORZE (DZ. NR 1115/13, OBRĘB: JAWORZE)			
TYTUŁ RYSUNKU	RZUT KONDYGNACJI ŹRÓDŁA CIEPŁA I TERENU. TECHNOLOGIA I WEWNĘTRZNA INSTALACJA GAZOWA			SKALA 1: 75
SYMBOL OBIEKTU JW/ODD/PC	STADIUM PW	NR PROJEKTU JW/ODD/06/24	NR RYSUNKU RYS. NR 3	NR ZMIANY