


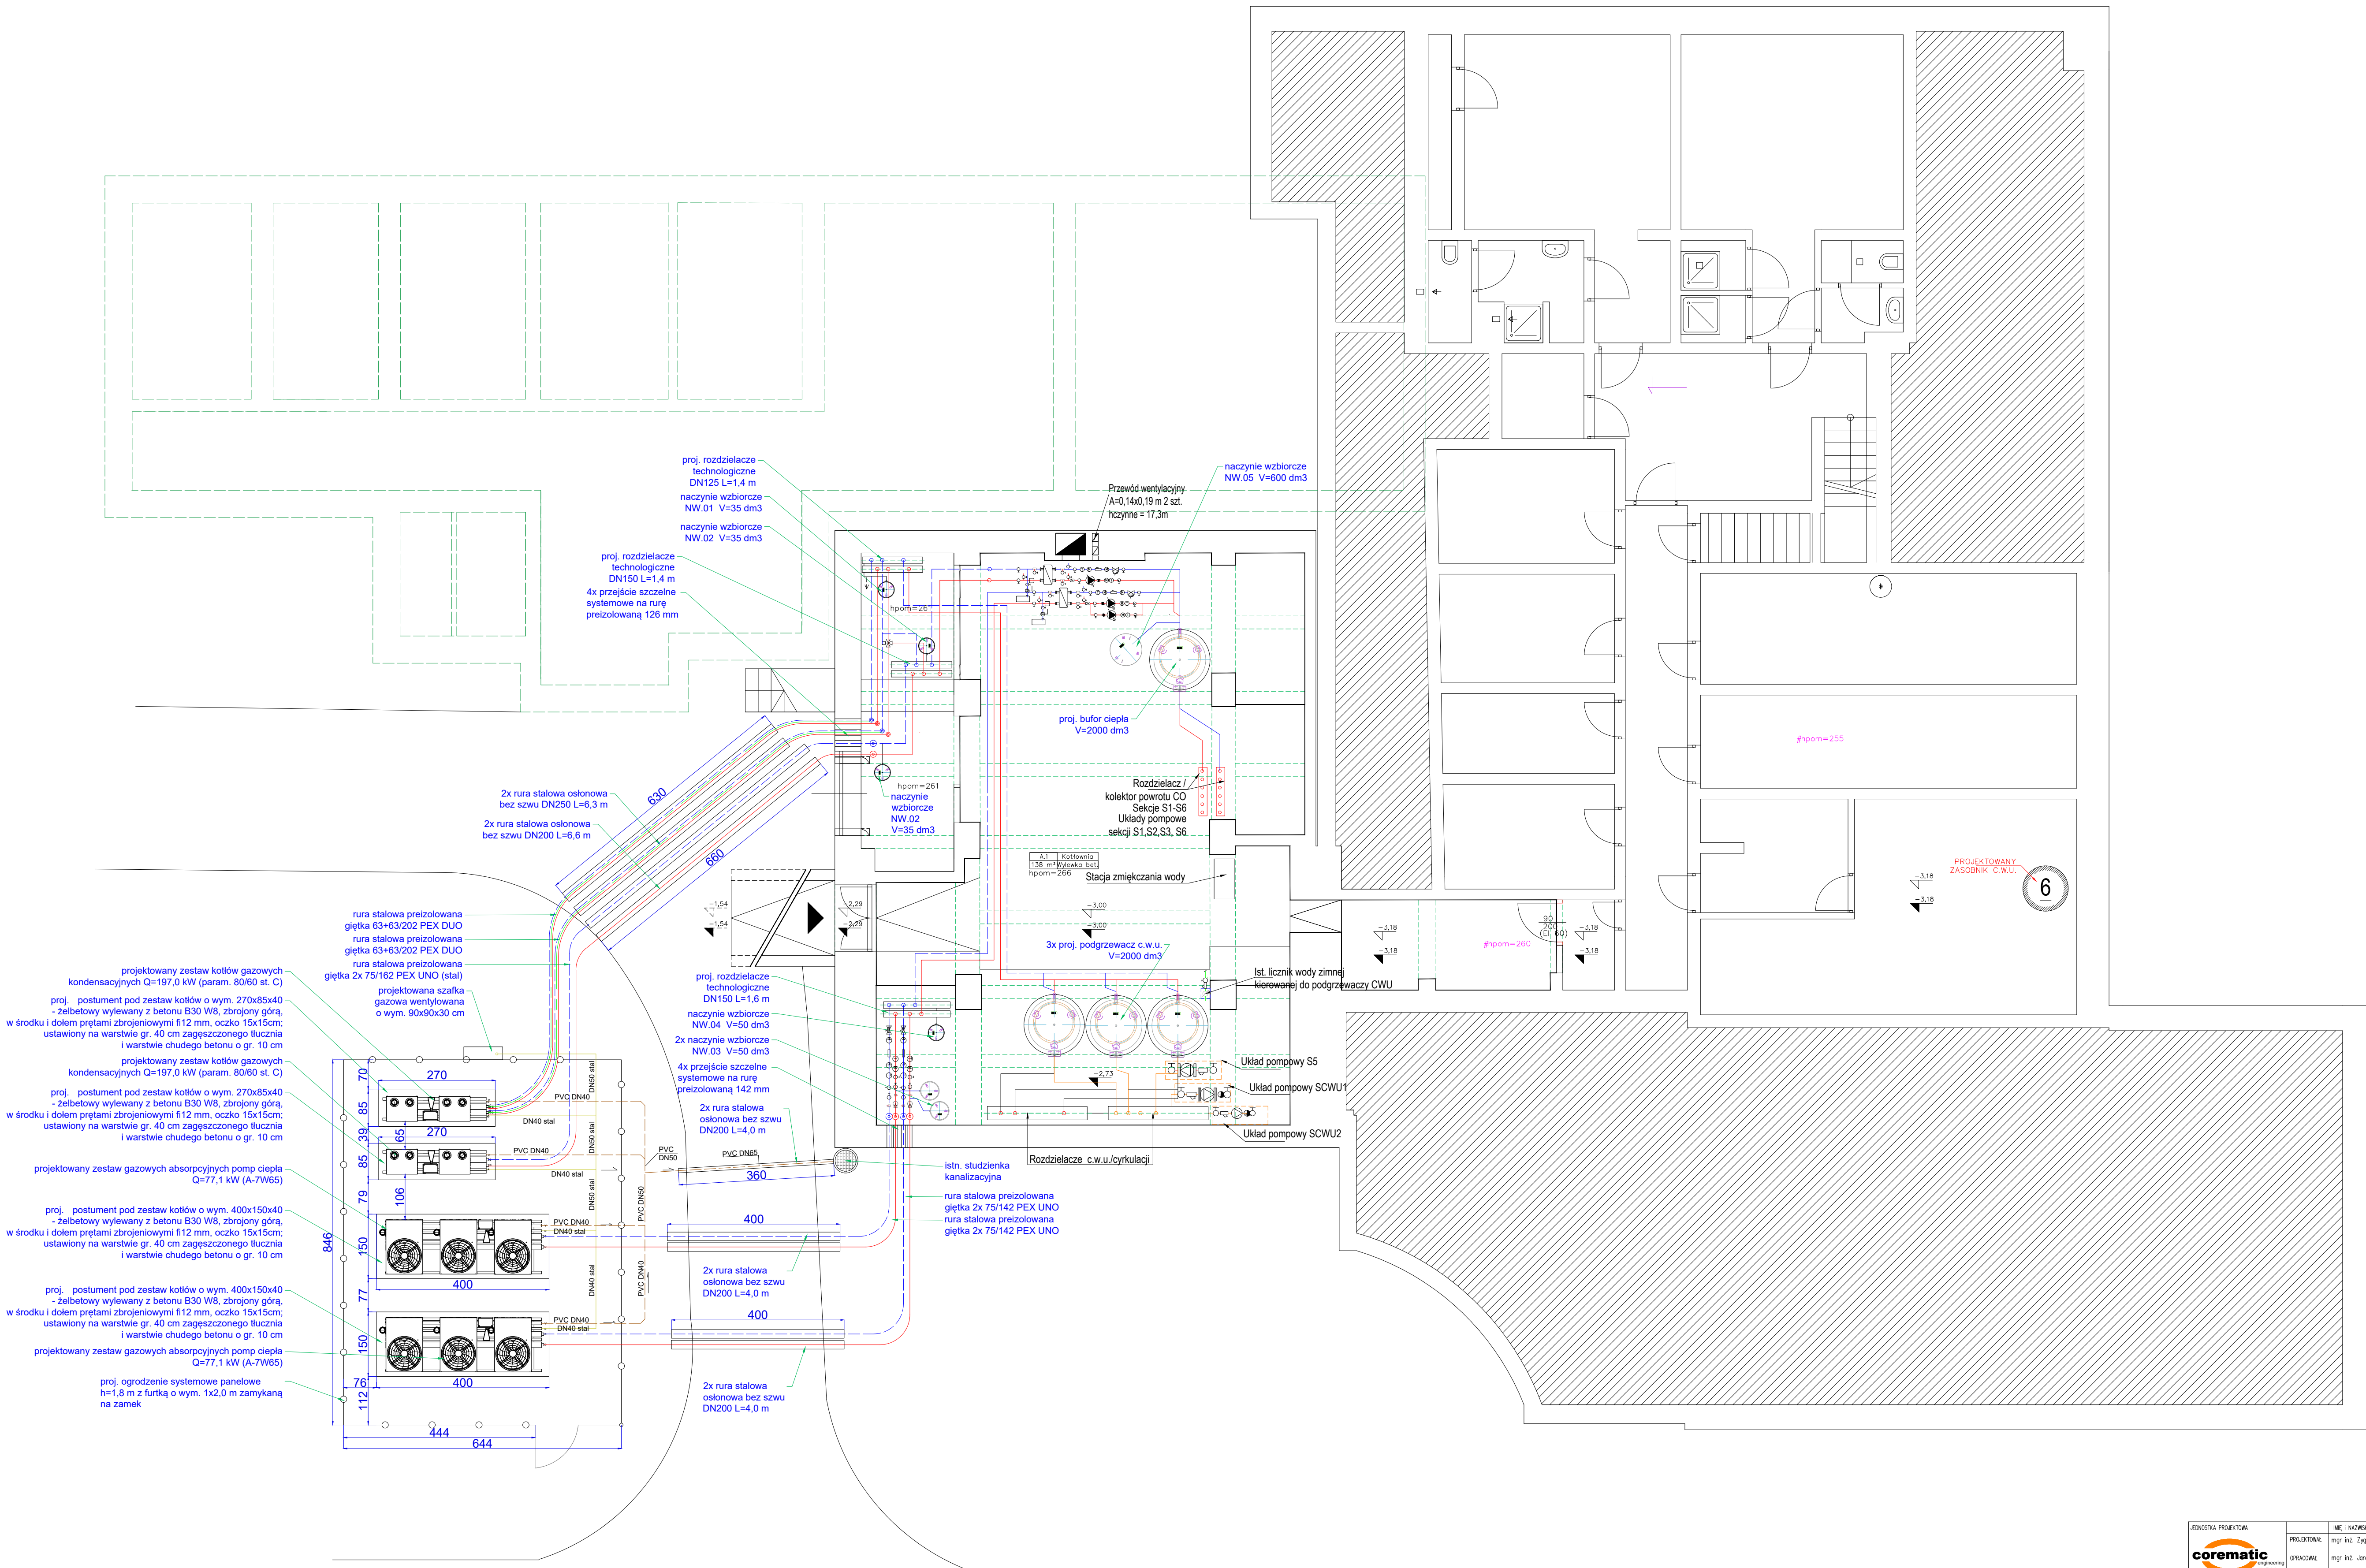

INWESTOR INWESTYCJA OBIEKT I LOKALIZACJA	BEZKOSZTOWY ZESPÓŁ LECZNICZO-REHABILITACYJNY, SZPITAL OPIEKI DŁUGOSTERMINOWEJ W JAWORZU, UL. SŁONECZNA 83, 43-384 JAWORZE MODERNIZACJA ENERGETYCZNA BEZKOSZTOWEGO ZESPÓŁU LECZNICZO-REHABILITACYJNEGO SZPITALA OPIEKI DŁUGOSTERMINOWEJ W JAWORZU ODDZIAŁ DLA DOROSŁYCH, UL. SŁONECZNA 83 43-384 JAWORZE (DZ. NR 1115/13, OBRĘB: JAWORZE)			
Tytuł rysunku	ŹRÓDŁO CIEPŁA - RZUT TERENU I KONDYGNACJI PIWNIC			Skala 1:75
CMOD. OBIEKT JW/ODD/JS/PC	STADIUM PW	NR PROJEKTU JW/ODD/06/24	NR RYSUNKU RYS. NR 3	NR ZMIANY